

宗地图


单位: m、m²

宗地代码:

土地权利人: 绩溪县板桥头乡长岭村民委员会

所在图幅号: 3346.80-362.60

宗地面积: 1158.44m²

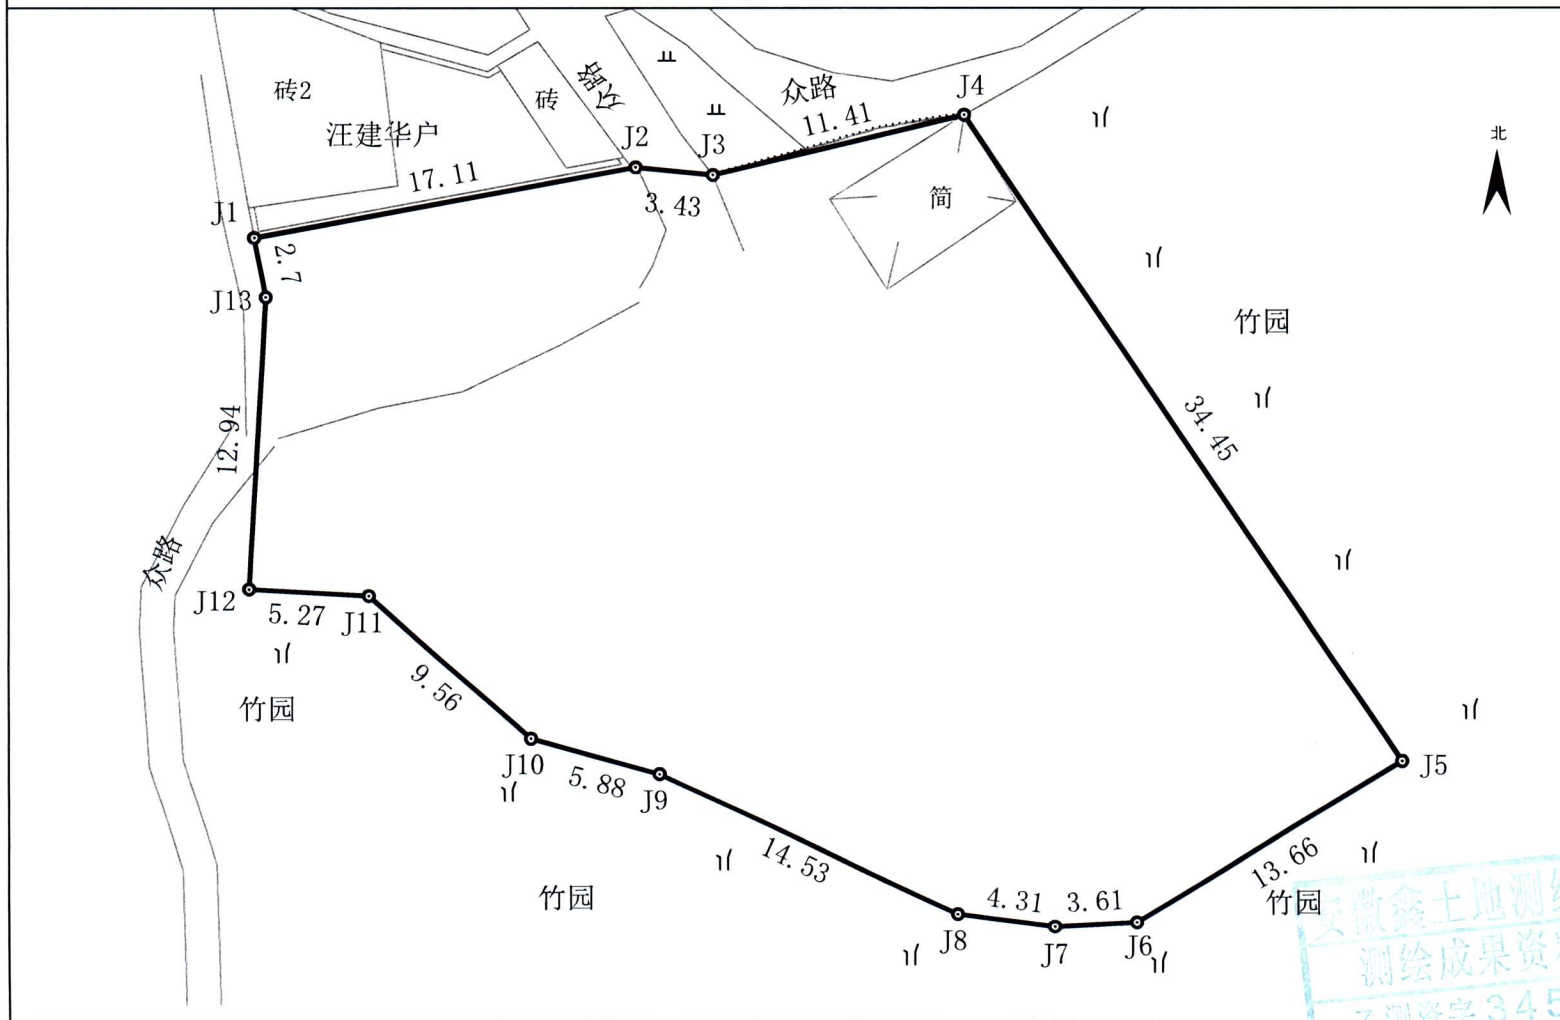

制图日期: 2025年4月11日

1:300

审核日期: 2025年4月11日

制图者: 贾中洋 尚贤福
审核者: 李方

