


单位: m、m<sup>2</sup>

土地权利人: 绍兴市富都纺织服饰有限公司

宗地面积: 50897.55m<sup>2</sup>

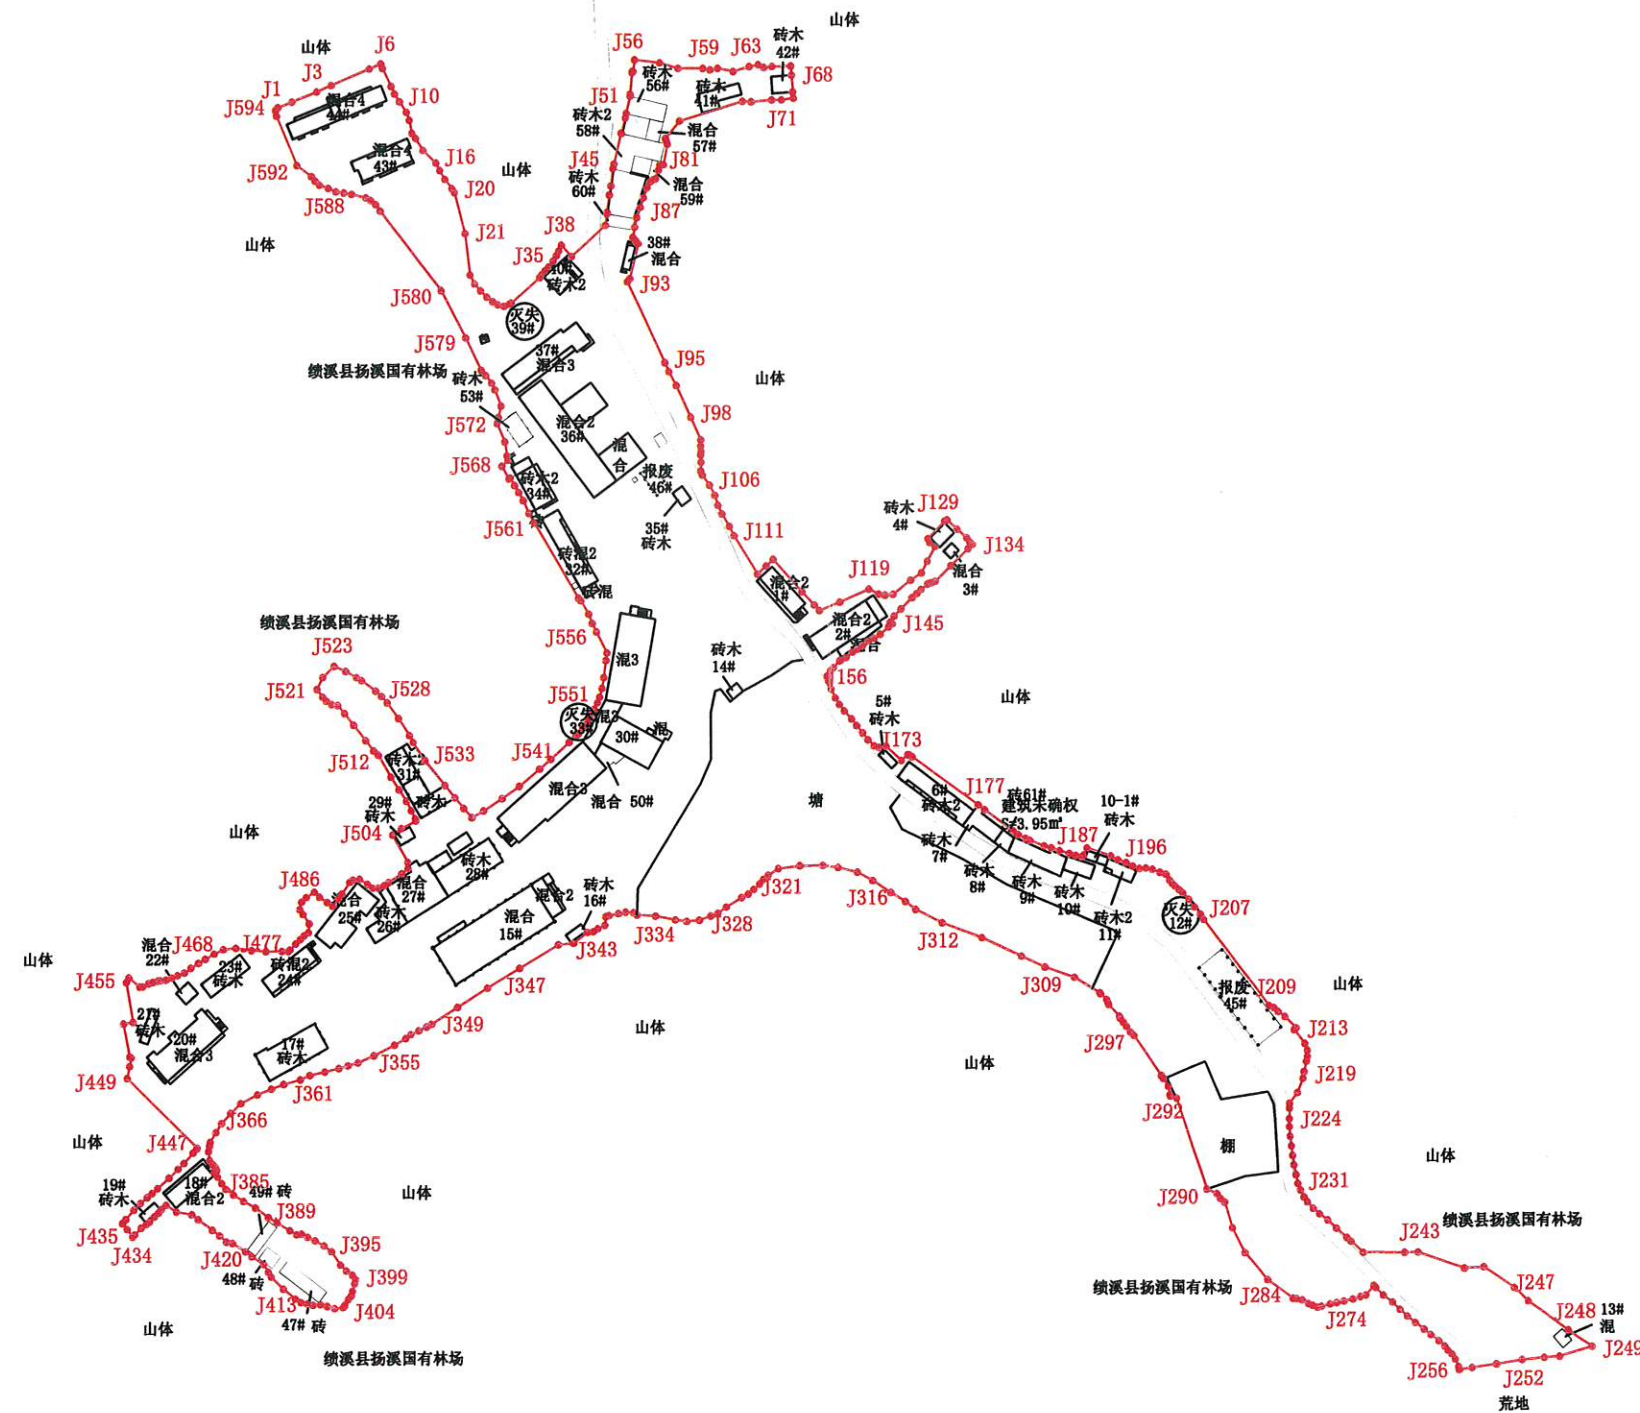


安徽鑫土地测绘有限公司  
测绘成果资料专用章

制图者: 贾中洋、尚贤福  
审核者: 李方

房产分户总图

单位: m · m<sup>2</sup>

权利人	绍兴市富都纺织服饰有限公司	结构	混合、砖、砖木	总建筑面积	16135.23m <sup>2</sup>
幢号	1#~61#	总层数	1~4	确权建筑面积	15278.94m <sup>2</sup>
户号		所在层数	1	未确权建筑面积	856.29m <sup>2</sup>
座落	绩溪县临溪镇雄路村			用途	综合

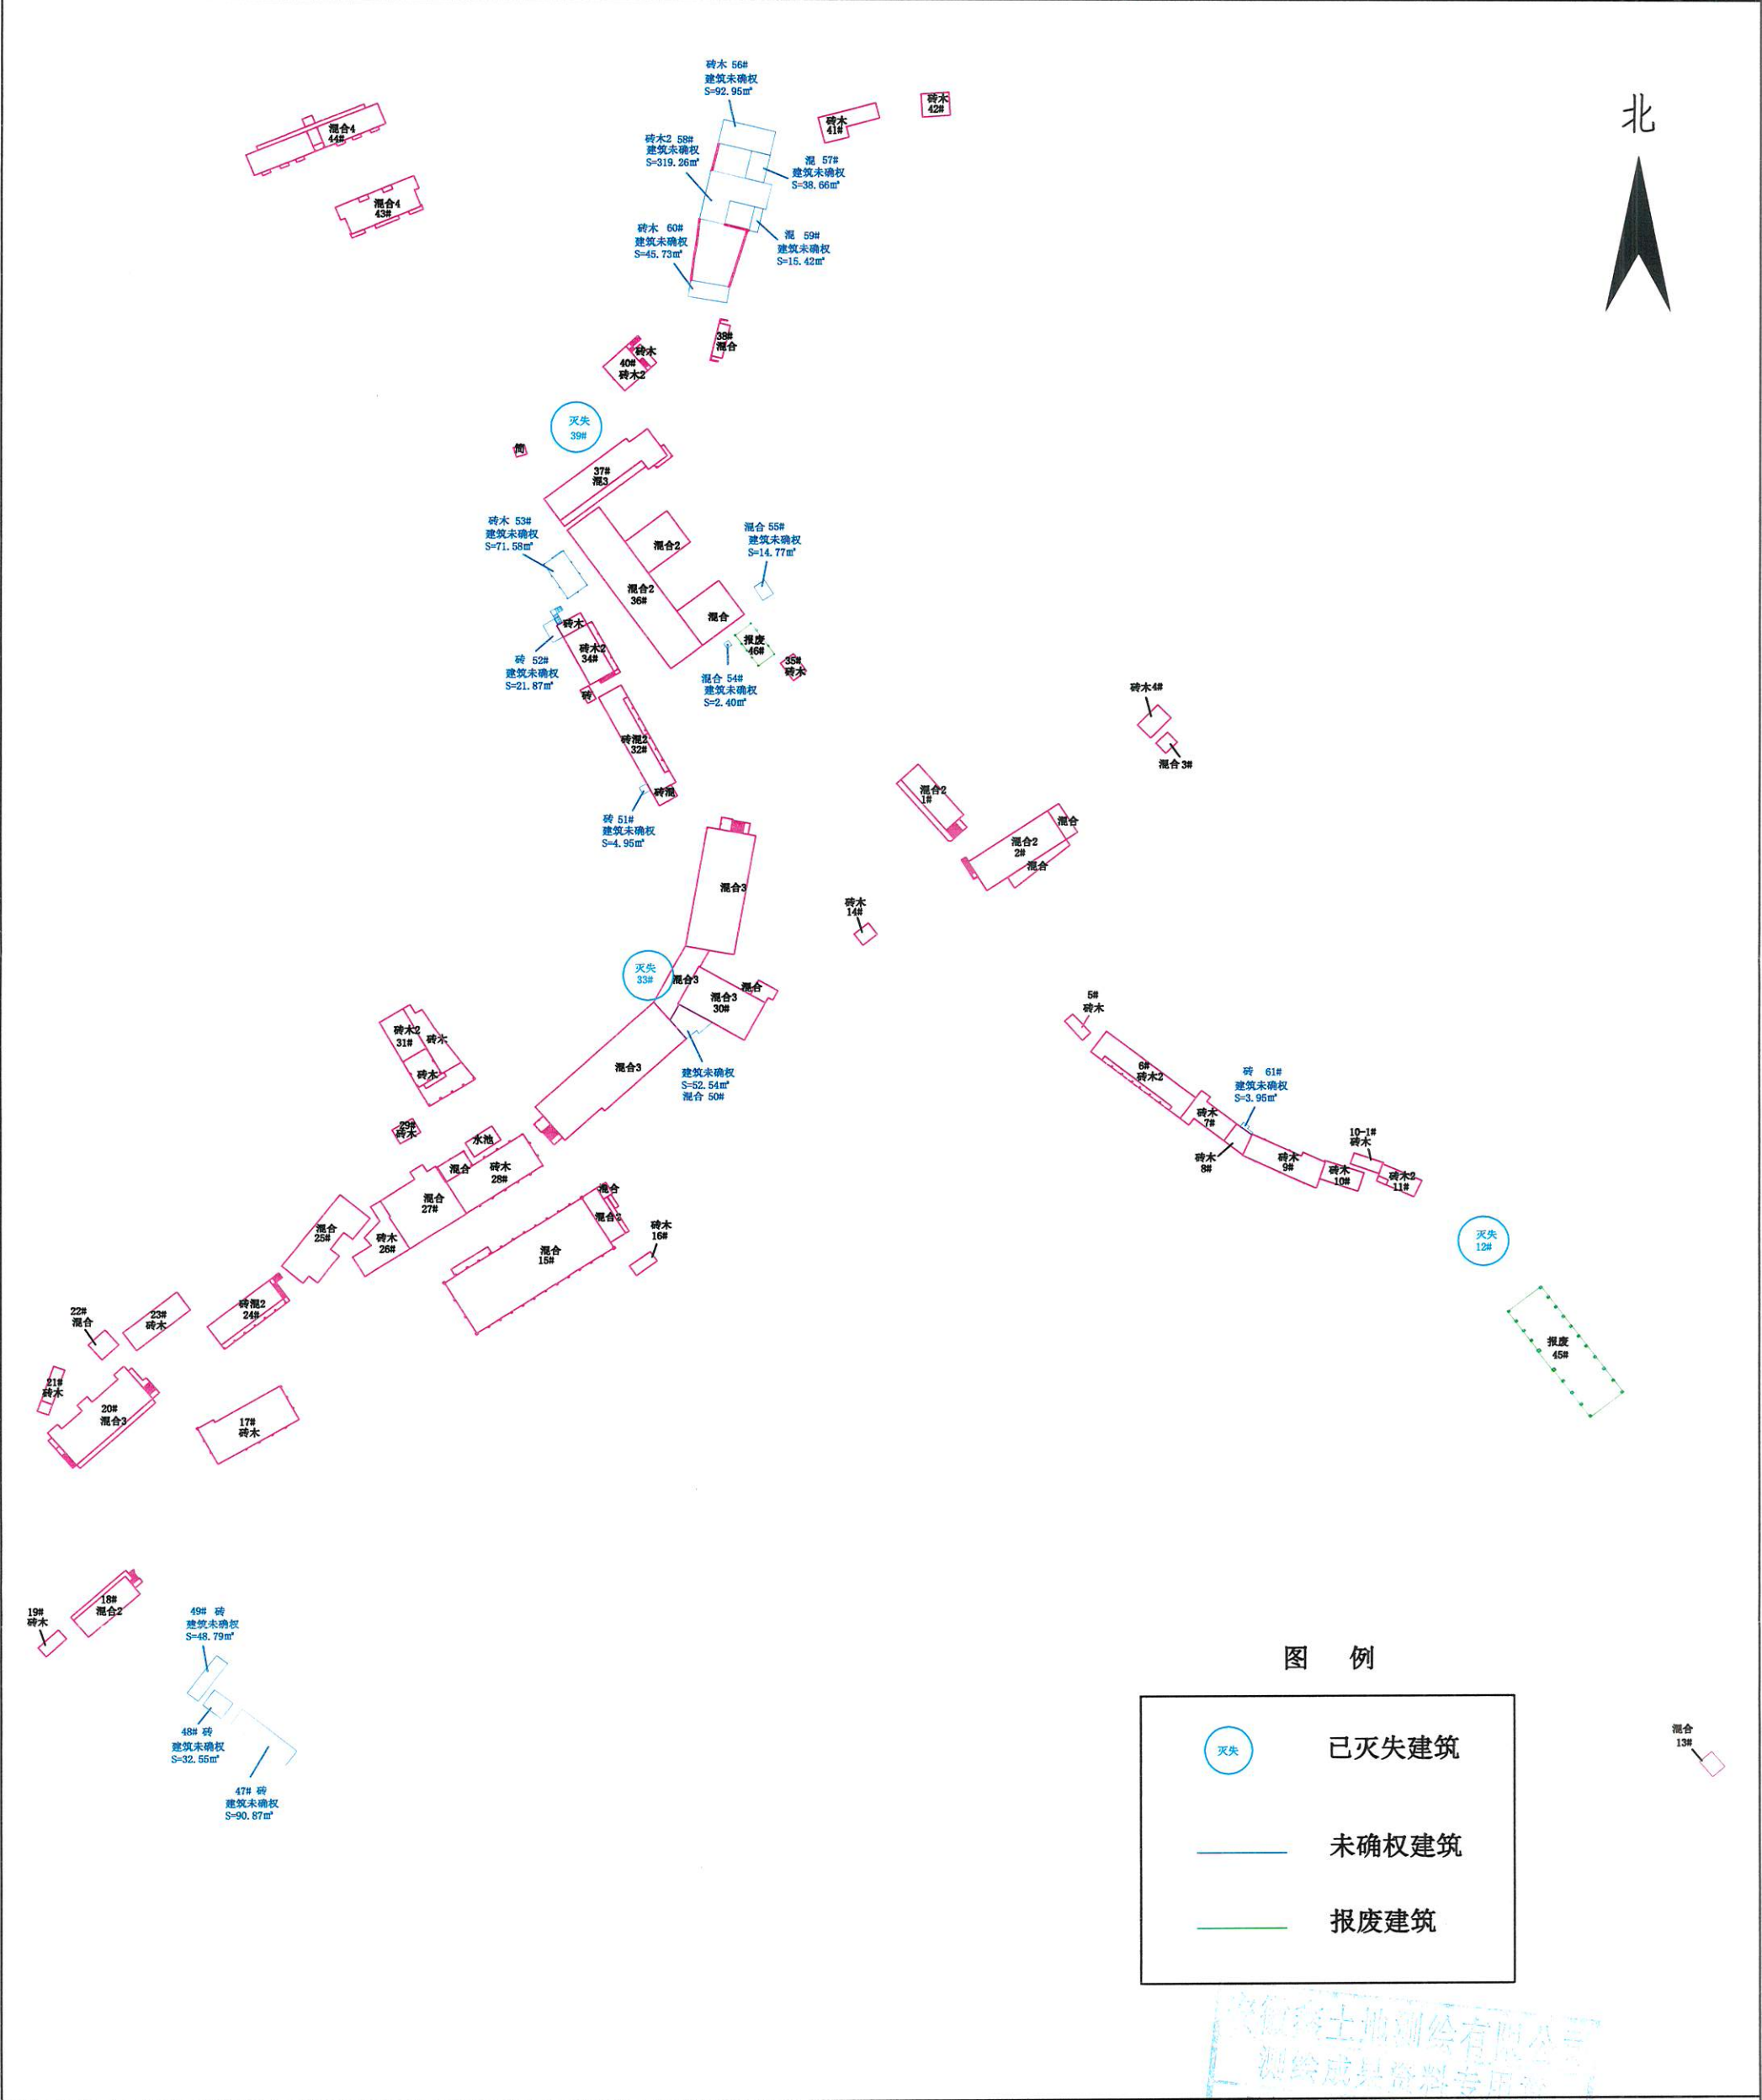

安徽鑫土地测绘有限公司

比例

1:2000

绘制日期

2025年5月20日